


ZUTPHEN, PAARDEWAL 3, COMMERCIELE RUIMTE

Oppervl beg. gr. conform tekening 103,9 m² vvo (controlecheck obv tek door hcw = 99,46 m² vvo)
 Entresol = circa 20 m² vvo (h=.....?)
 Totaal= 124 m² vvo
 Totaal = 136,85 m² bvo

ZUTPHEN, PAARDEWAL 5, COMMERCIELE RUIMTE

Oppervl beg. gr. conform tekening 51,7 m² vvo (controlecheck obv tek door hcw = 49,42 m² vvo)
 Totaal= 51,7 m² vvo
 Totaal = 61.46 m² bvo

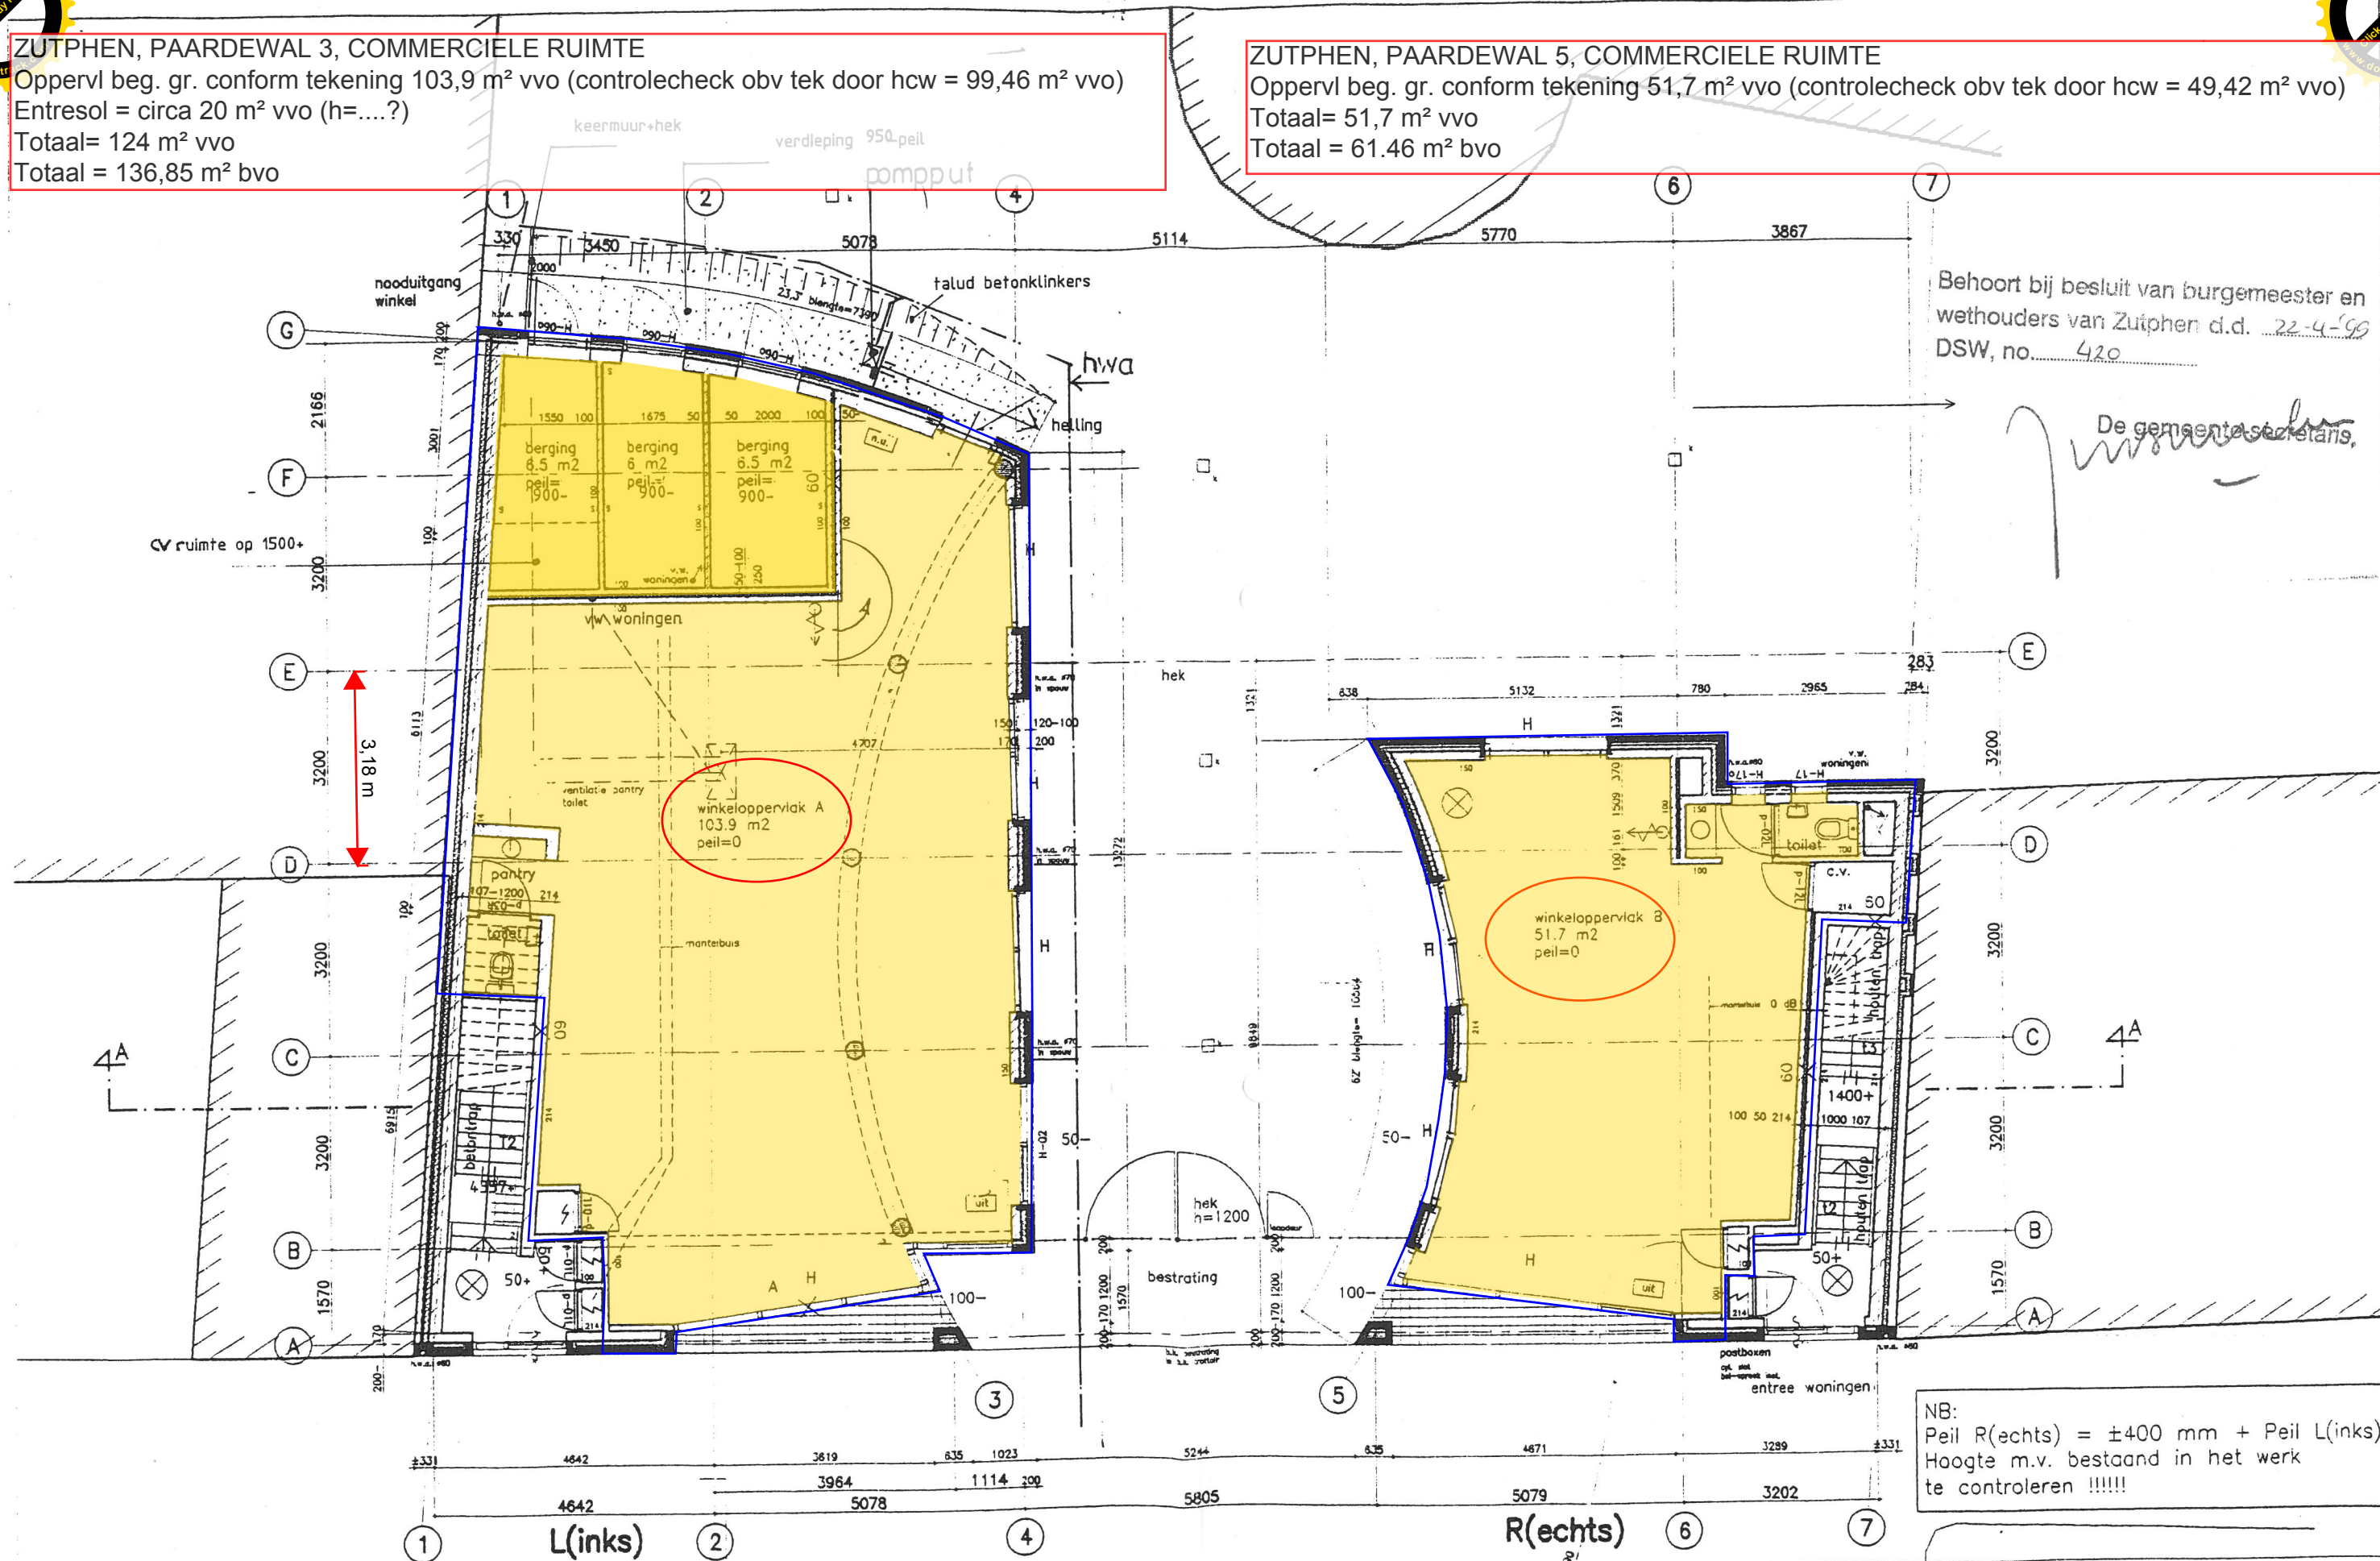

Behoort bij besluit van burgemeester en wethouders van Zutphen d.d. 22-4-'99
 DSW, no. 420

De gemeentesecretaris,

NB:
 Peil R(echts) = ±400 mm + Peil L(inks)
 Hoogte m.v. bestand in het werk
 te controleren !!!!!

96339
 BESTEKTEKENING
 BEGANE GROND

WINKELS EN WONINGEN PAARDENWAL TE ZUTPHEN
 QUIST WINTERMANS ARCHITEKTEN BV ROTTERDAM
 7 jan 1999 12 febr 1999 1 : 100 2-B-1